

**Agenzia del Territorio
CATASTO FABBRICATI
Ufficio Provinciale di
Perugia**

Dichiarazione protocollo n. PG0209343 del 12/09/2006

Planimetria di u.i.u. in Comune di Deruta

Via Madonna Dei Ranucci

civ. SNC

Identificativi Catastali:

Sezione:
Foglio: 18
Particella: 1212
Subalterno: 15

Compilata da:
Pelucca Giulio

Iscritto all'albo:
Geometri


Prov. Perugia

N. 3441

Scheda n. 1

Scala 1:200

Attestato "A" di Reportorio
N° 25442/6069

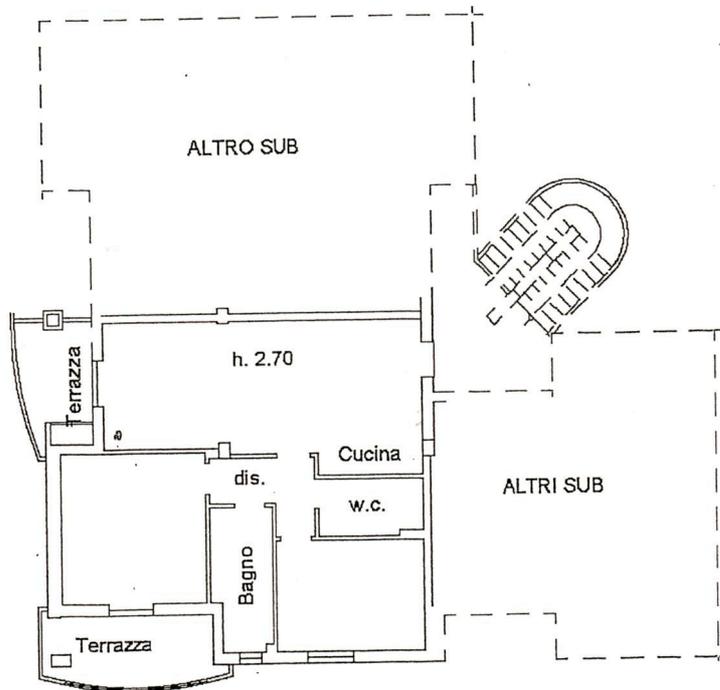


PIANO PRIMO

Giulio Pelucca

Marco Scil Jacopo Limolita

N

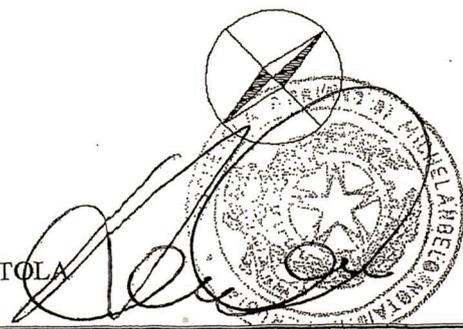

Ultima Planimetria in atti
Data: 16/01/2007 - Vis. n. PG0016367 - Richiesta n. 6035 - Richiedente PISCHETOLA
Tot.schede: 1 - Formato di acq.: A4(210x297) - Fatt. di scala: 1:1

Catasto dei Fabbricati - Situazione al 16/01/2007 - Comune di DERUTA(DZ79) - < Foglio: 18 Particella: 1212 - Subalterno 15 >
VIA MADONNA DEI RANUCCI SNC piano: 1;