

Agenzia delle Entrate
CATASTO FABBRICATI
Ufficio Provinciale di
Perugia

Dichiarazione protocollo n.

del

Comune di Deruta

Borgo Giuseppe Garibaldi

civ. 19/B

Identificativi Catastali:

Sezione:

Foglio: 24

Particella: 16

Subalterno: 19

Compilata da:

Ribigini Luca

Iscritto all'albo:
Geometri


Prov. Perugia

N. 4365

Planimetria


Scheda n. 1

Scala 1:100

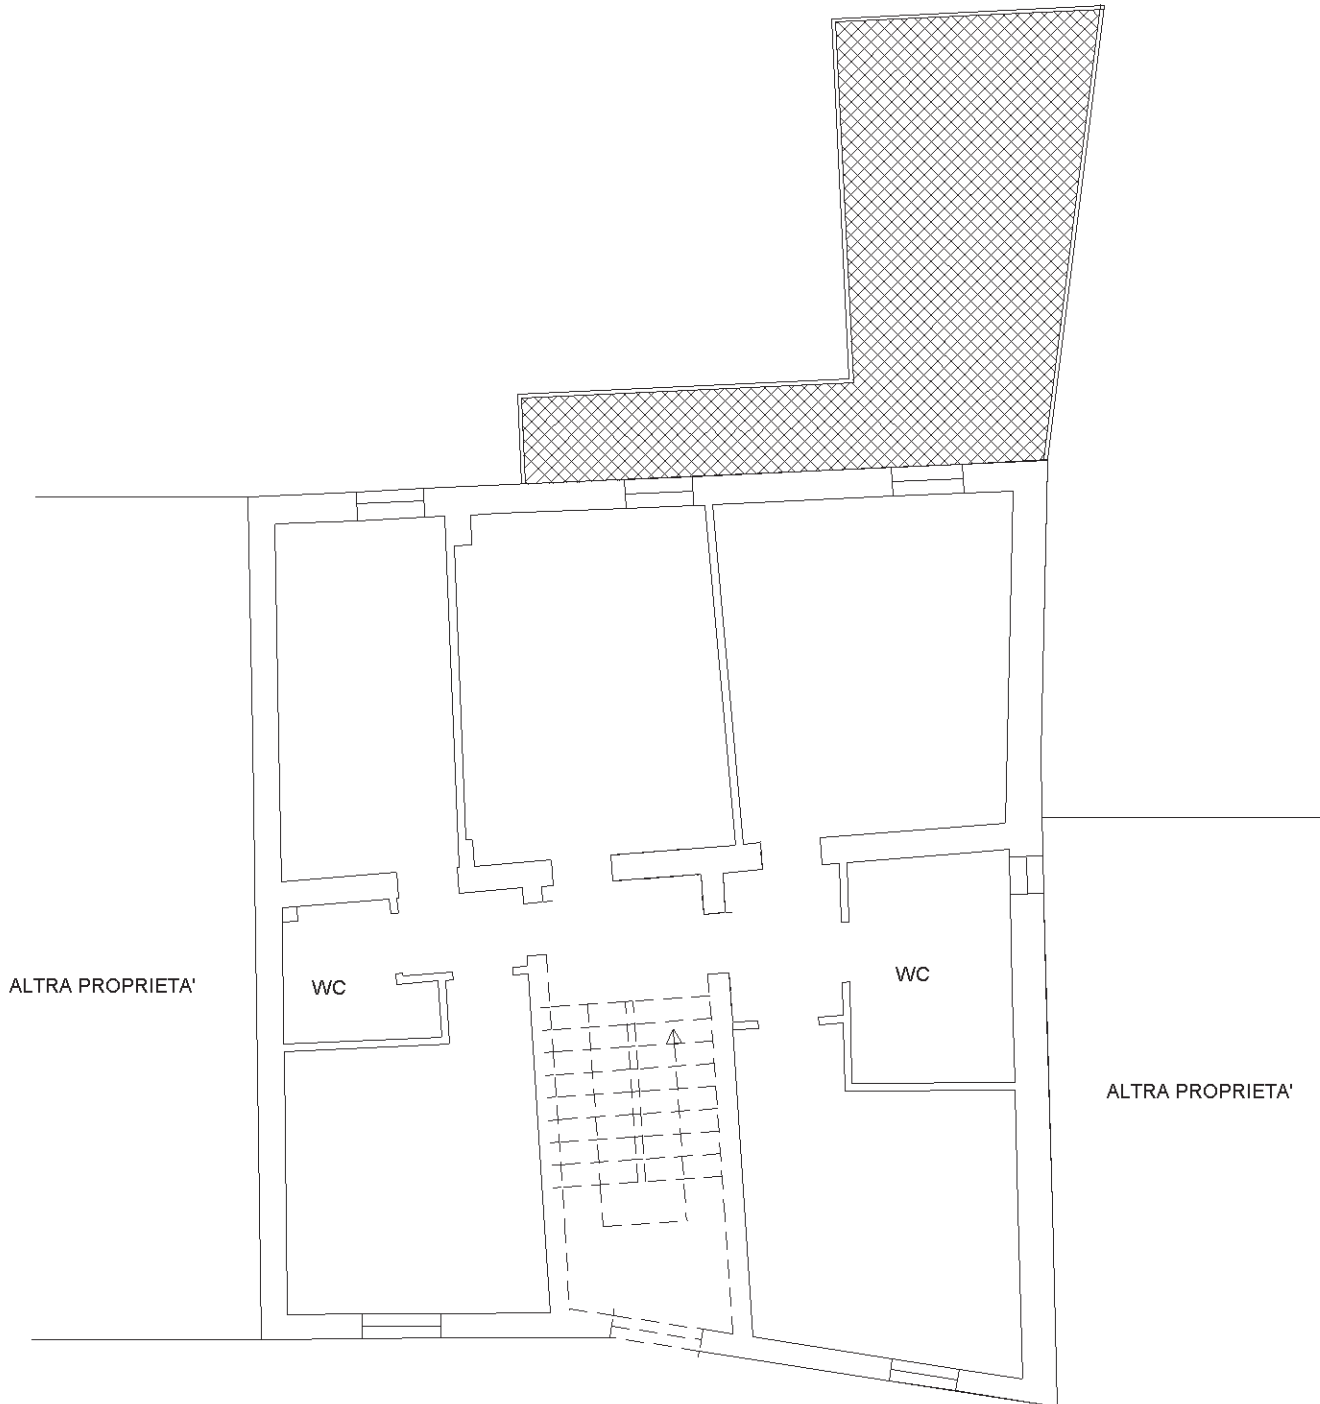

H. 2,70

PIANO SECONDO

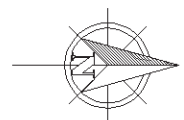

Agenzia delle Entrate
CATASTO FABBRICATI
Ufficio Provinciale di
Perugia

Dichiarazione protocollo n. _____ del _____

Comune di Deruta

Borgo Giuseppe Garibaldi

civ. 19/B

Identificativi Catastali:

Sezione:

Foglio: 24

Particella: 16

Subalterno: 19

Compilata da:

Ribigini Luca

Iscritto all'albo:

Geometri


Prov. Perugia

N. 4365


Planimetria

Scheda n. 1





Scala 1:100

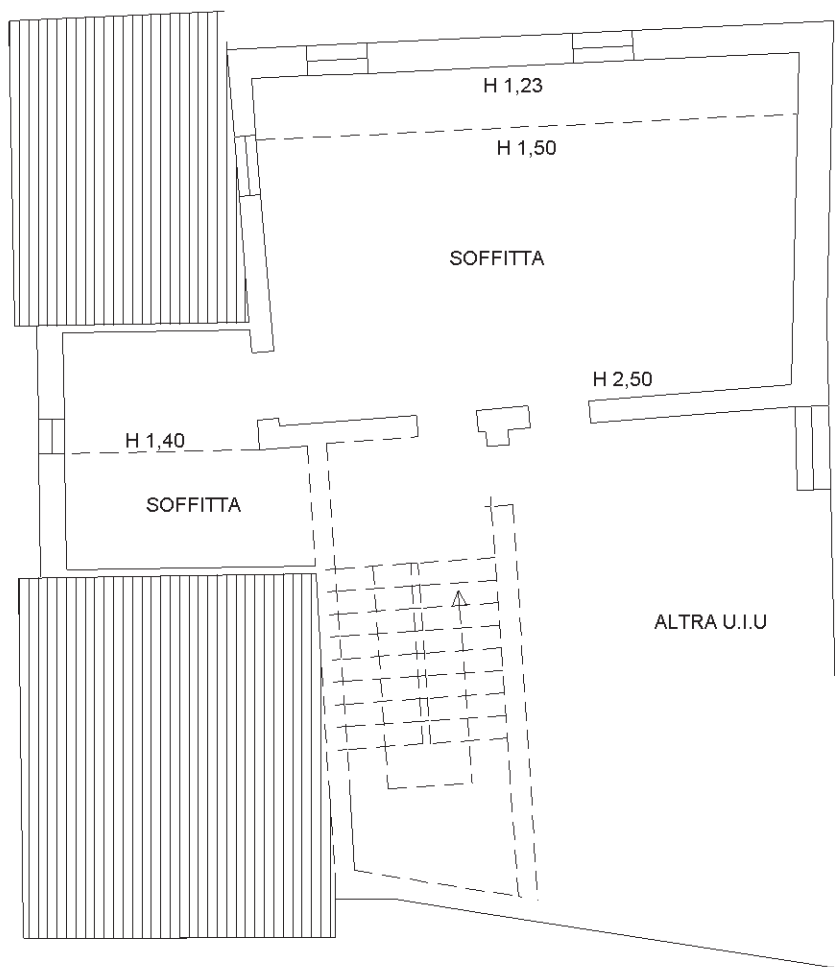

PIANO TERZO

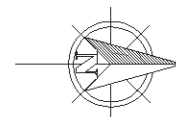

ELABORATO PLANIMETRICO

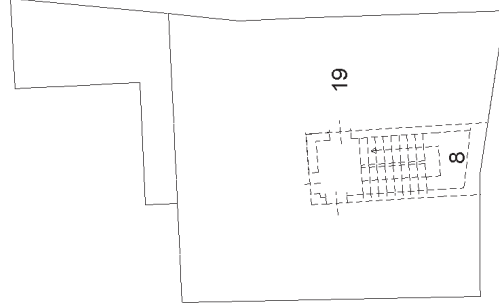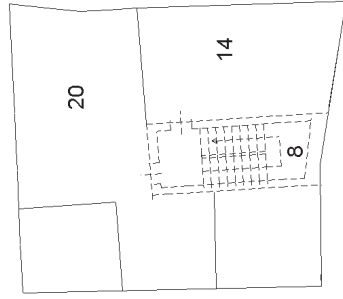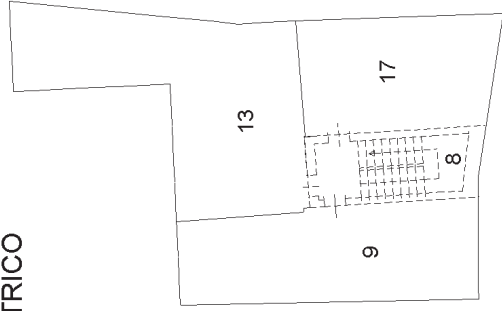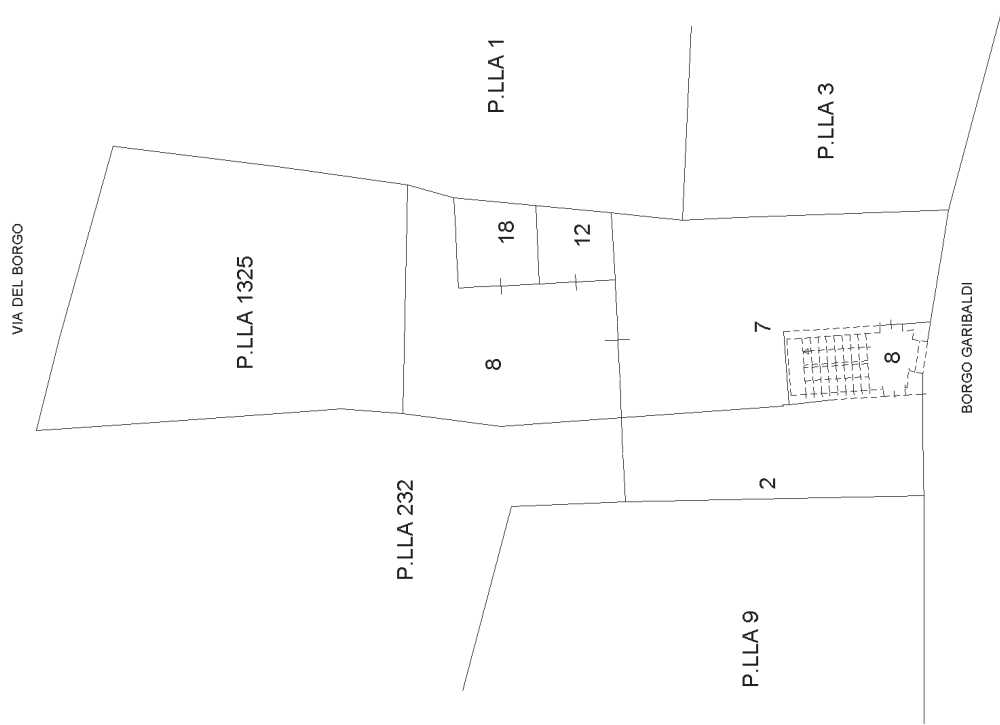

PIANO TERRA

PIANO SECONDO

PIANO TERZO

